



SYNDICAT DES EAUX ET DE L'ASSAINISSEMENT
ALSACE - MOSELLE
(ARRÊTÉ MINISTÉRIEL DU 26-12-1958 MODIFIÉ)
Espace Européen de l'Entreprise - Schiltigheim - CS 10 020 - 67 013 Strasbourg CEDEX


P.L.U
Plan Local d'Urbanisme

Périmètre du Kochersberg - Souffel **Stutzheim-Offenheim**

(Conduite Intercommunale)

Création du plan : 14/03/2007
Mise à jour réseaux : 04/12/2015
Dessinateur : L. KAYSER
Report des extensions : 21/12/2018
sur la base du Plan de Zonage
reçu le : 06/09/2016

Tableau d'assemblage :

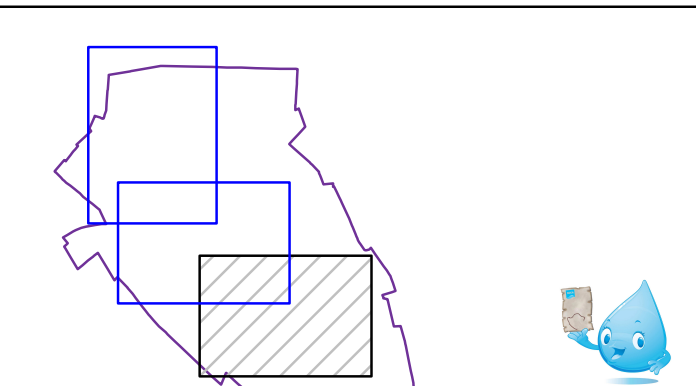

Légende P.L.U. :
Conduite AEP à prévoir
Conduite AEP à renforcer

Planche : 3/3

Echelle : 1/2000

Réseau d'eau potable

Légende :		
	Réseau d'eau (Brute)	
	Réseau d'eau (Basse pression)	
	Réseau d'eau (Moyenne pression)	
	Réseau d'eau (Haute pression)	
	Conduite de vidange	
	Réseau non rétrocodé	
	Réseau hors compétence	
	Poteau d'incendie (PI)	
	Poteau Auxiliaire (PA)	
	Hydrant (H)	
	Catène Incendie (Raccordée)	
	Catène Incendie (Non raccordée)	
	Puits d'incendie (Non raccordés)	
	Vanne ouverte	
	Vanne fermée	
	Robinet prise	
	Regard de branchement Léger	
	Regard de branchement Béton	
	Bouchon	
	Plaque pleine	
	Séparateur de tronçons	
	Cône de réduction	
	Ventouse	
	Vidange, Purge ou Aération	
	Hydrant d'aération (HA)	
	Réducteur ou Stabilisateur de pression	
	Borne fontaine	
	Regard de comptage	
	Regard de régulation	
	Station de pompage	
	Station relais	
	Station de traitement	
	Source	
	Puits	
	Bris-charge	
	Collecteur	
	Réservoir	
	Câble ouvrage	
	Attacheur	
	Plan de récolement	

Reproduction soumise à l'autorisation préalable du SDEA * SCAN25 - IGN Paris - Reproduction Interdite - Licence n°9278

PLU arrêté

Vu pour être annexé à la
délibération du Conseil
Communautaire en date du
10 1 01 1 2019

Le Président
Justin VOGEL

